


ACTUALIZADO

PASADO

Fecha: 31.12.13


Fecha:

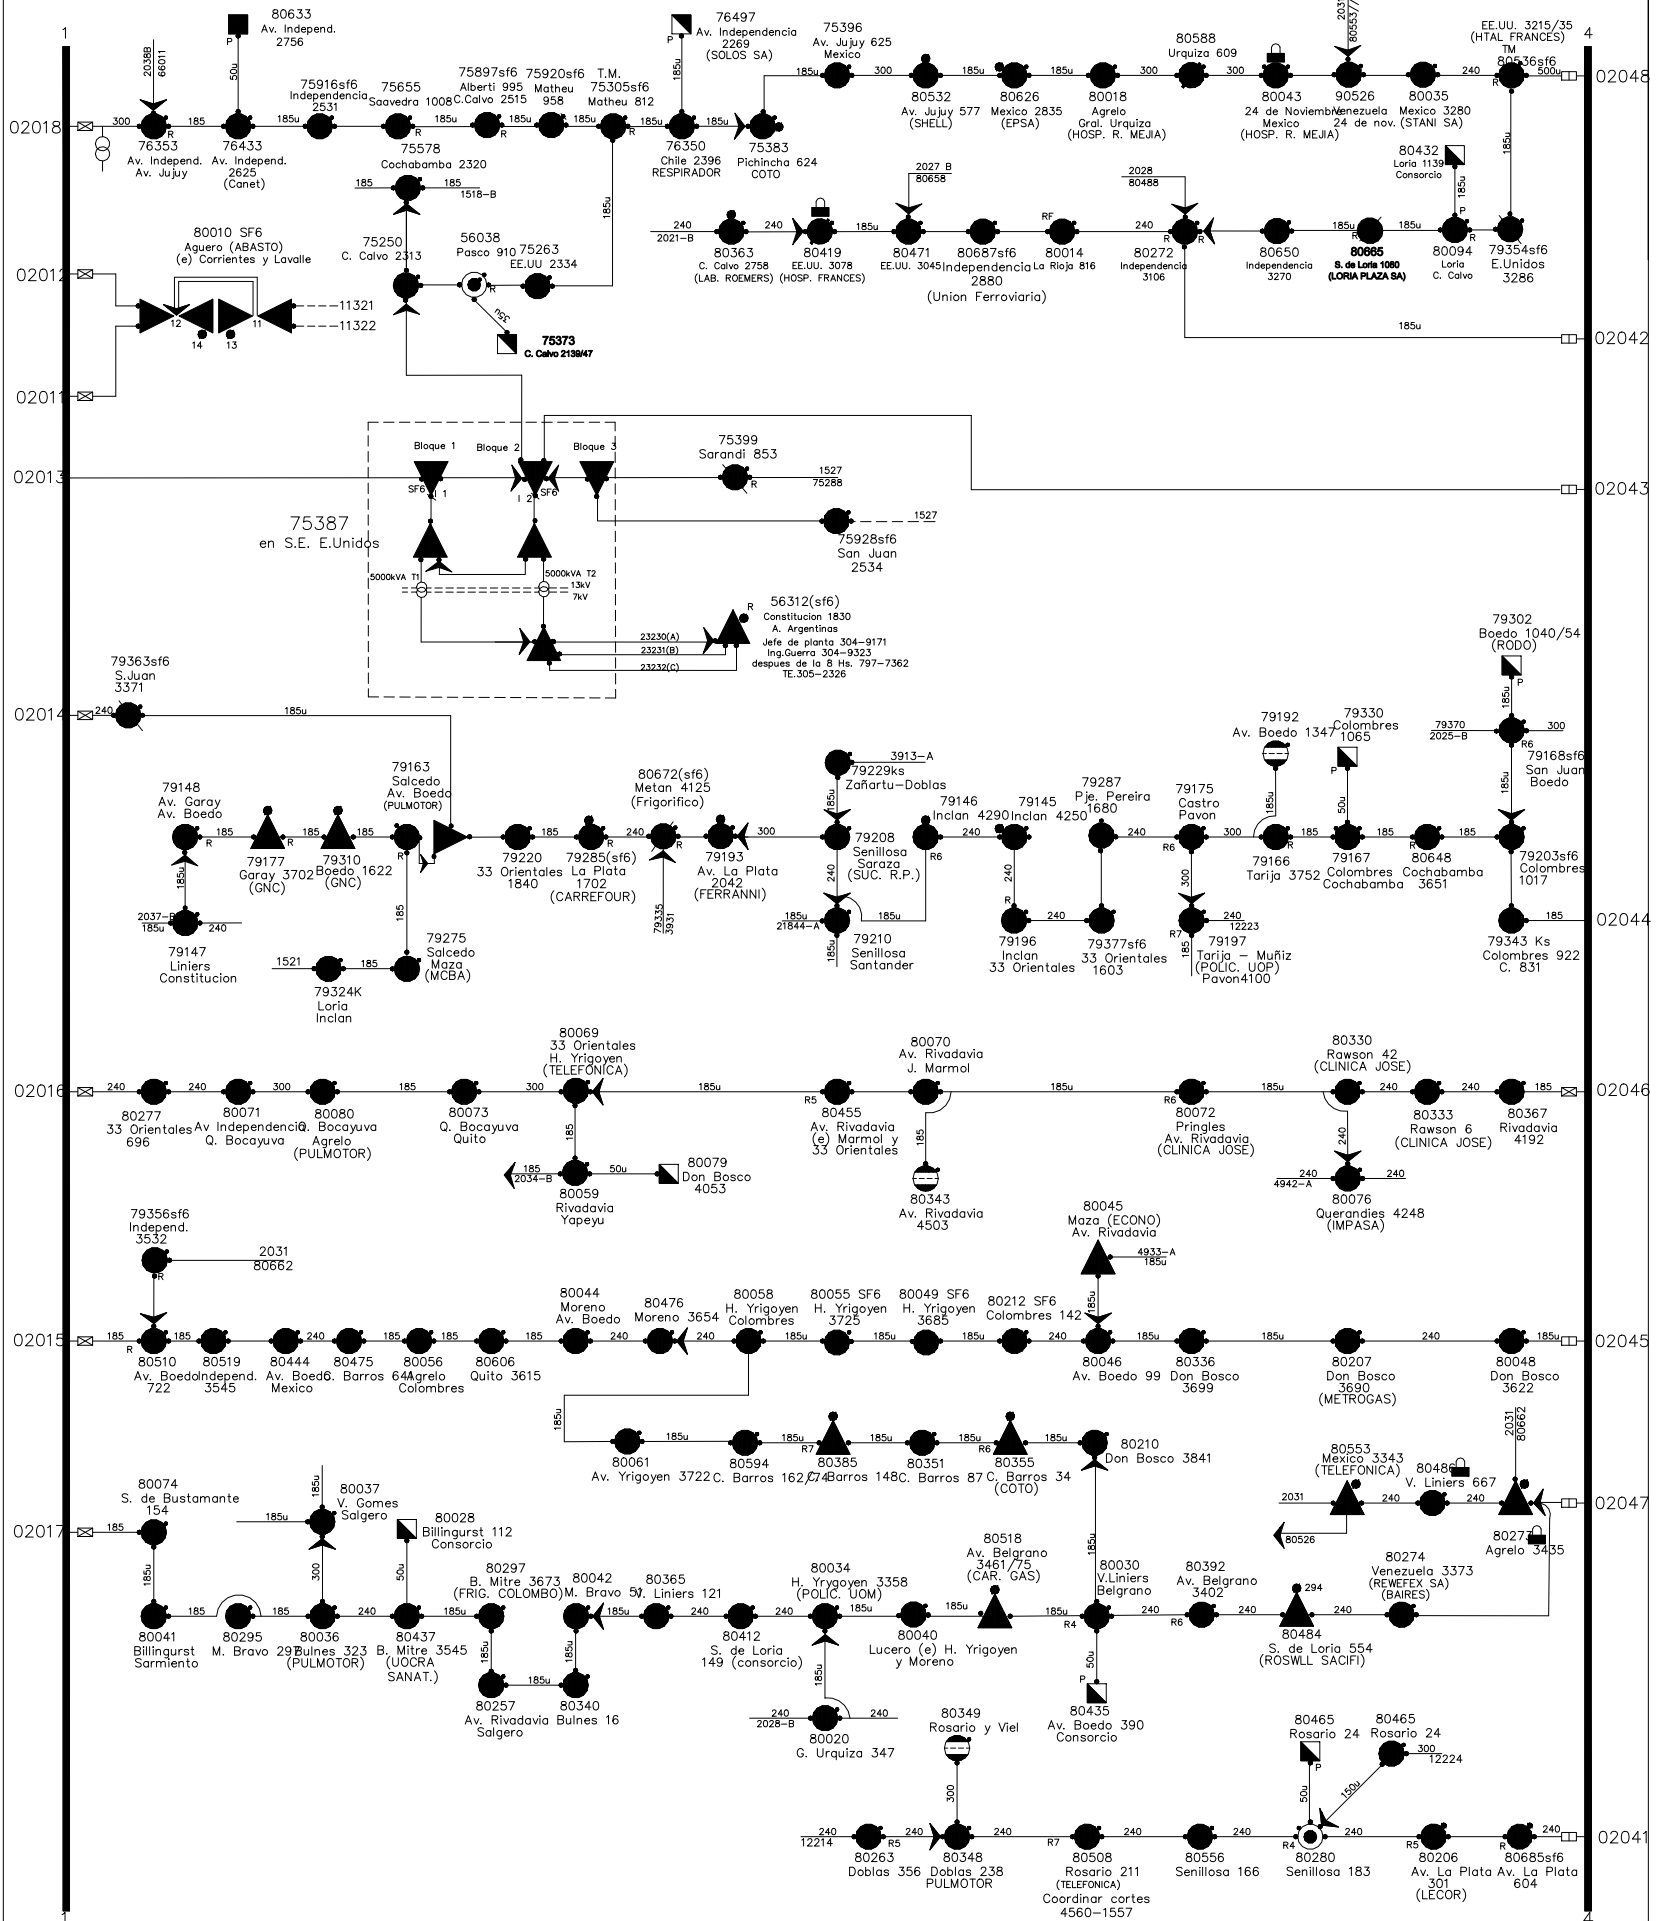

EDESUR S.A.  
DEPARTAMENTO OPERACION M.T.

SISTEMA DE GESTION DE REDES  
PLANIMETRIA: MANTENIMIENTO Y ACTUALIZACION DE ESQUEMAS Y MURAL

NO hacer PARALELO  
entre secciones sin  
DESACTIVAR uno de  
los bancos de capacitores

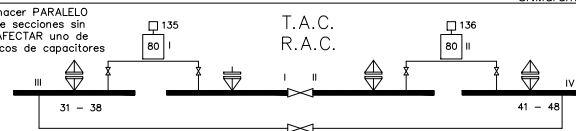

T.A.C.  
R.A.C.

INDEPENDENCIA A

S.E. N°. 020- 12.8kV - TELEMANDO  
DIR: E.E.U.U. 3250/70 - TEI: 710-567